




П  
Р  
А  
В  
И  
Л  
А  
  
З  
Е  
М  
Л  
Е  
П  
О  
Л  
Ь  
З  
О  
В  
Л  
Н  
И  
Я  
  
И  
  
З  
Л  
О  
Т  
Р  
О  
Й  
К  
И



**Фрагмент**  
**карты градостроительного зонирования и**  
**карты границ зон с особыми условиями использования территории**  
**дер. Буда муниципального образования "Сельское поселение**  
**"Деревня Буда" Кировского района Калужской области**

Приложение № 1.1/1.2 - 1  
к Правилам землепользования и застройки территории  
муниципального образования "Сельское поселение "Деревня Буда"  
Кировского района Калужской области

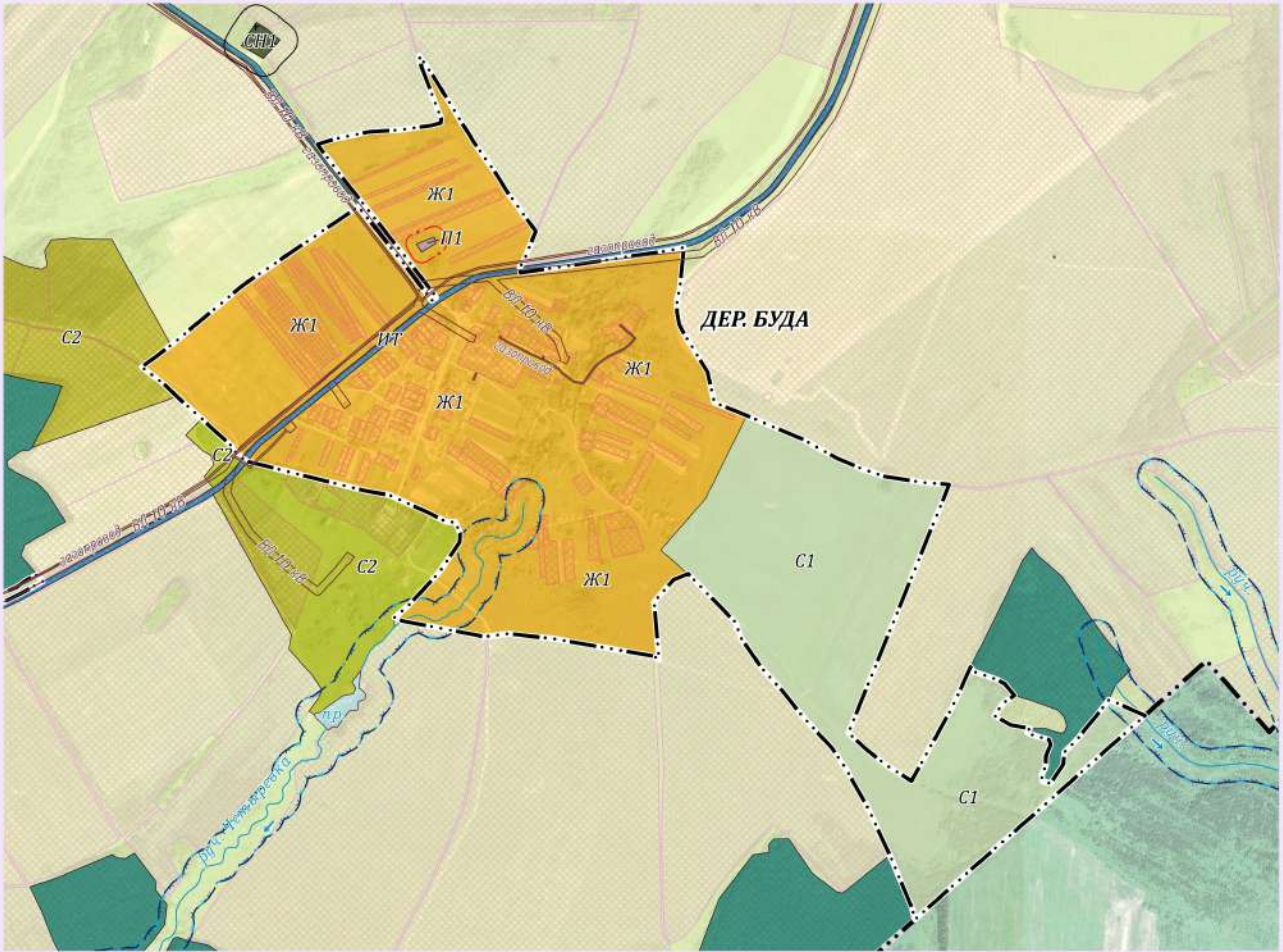

Масштаб 1: 10 000

Условные обозначения представлены в Приложении № 1.3